

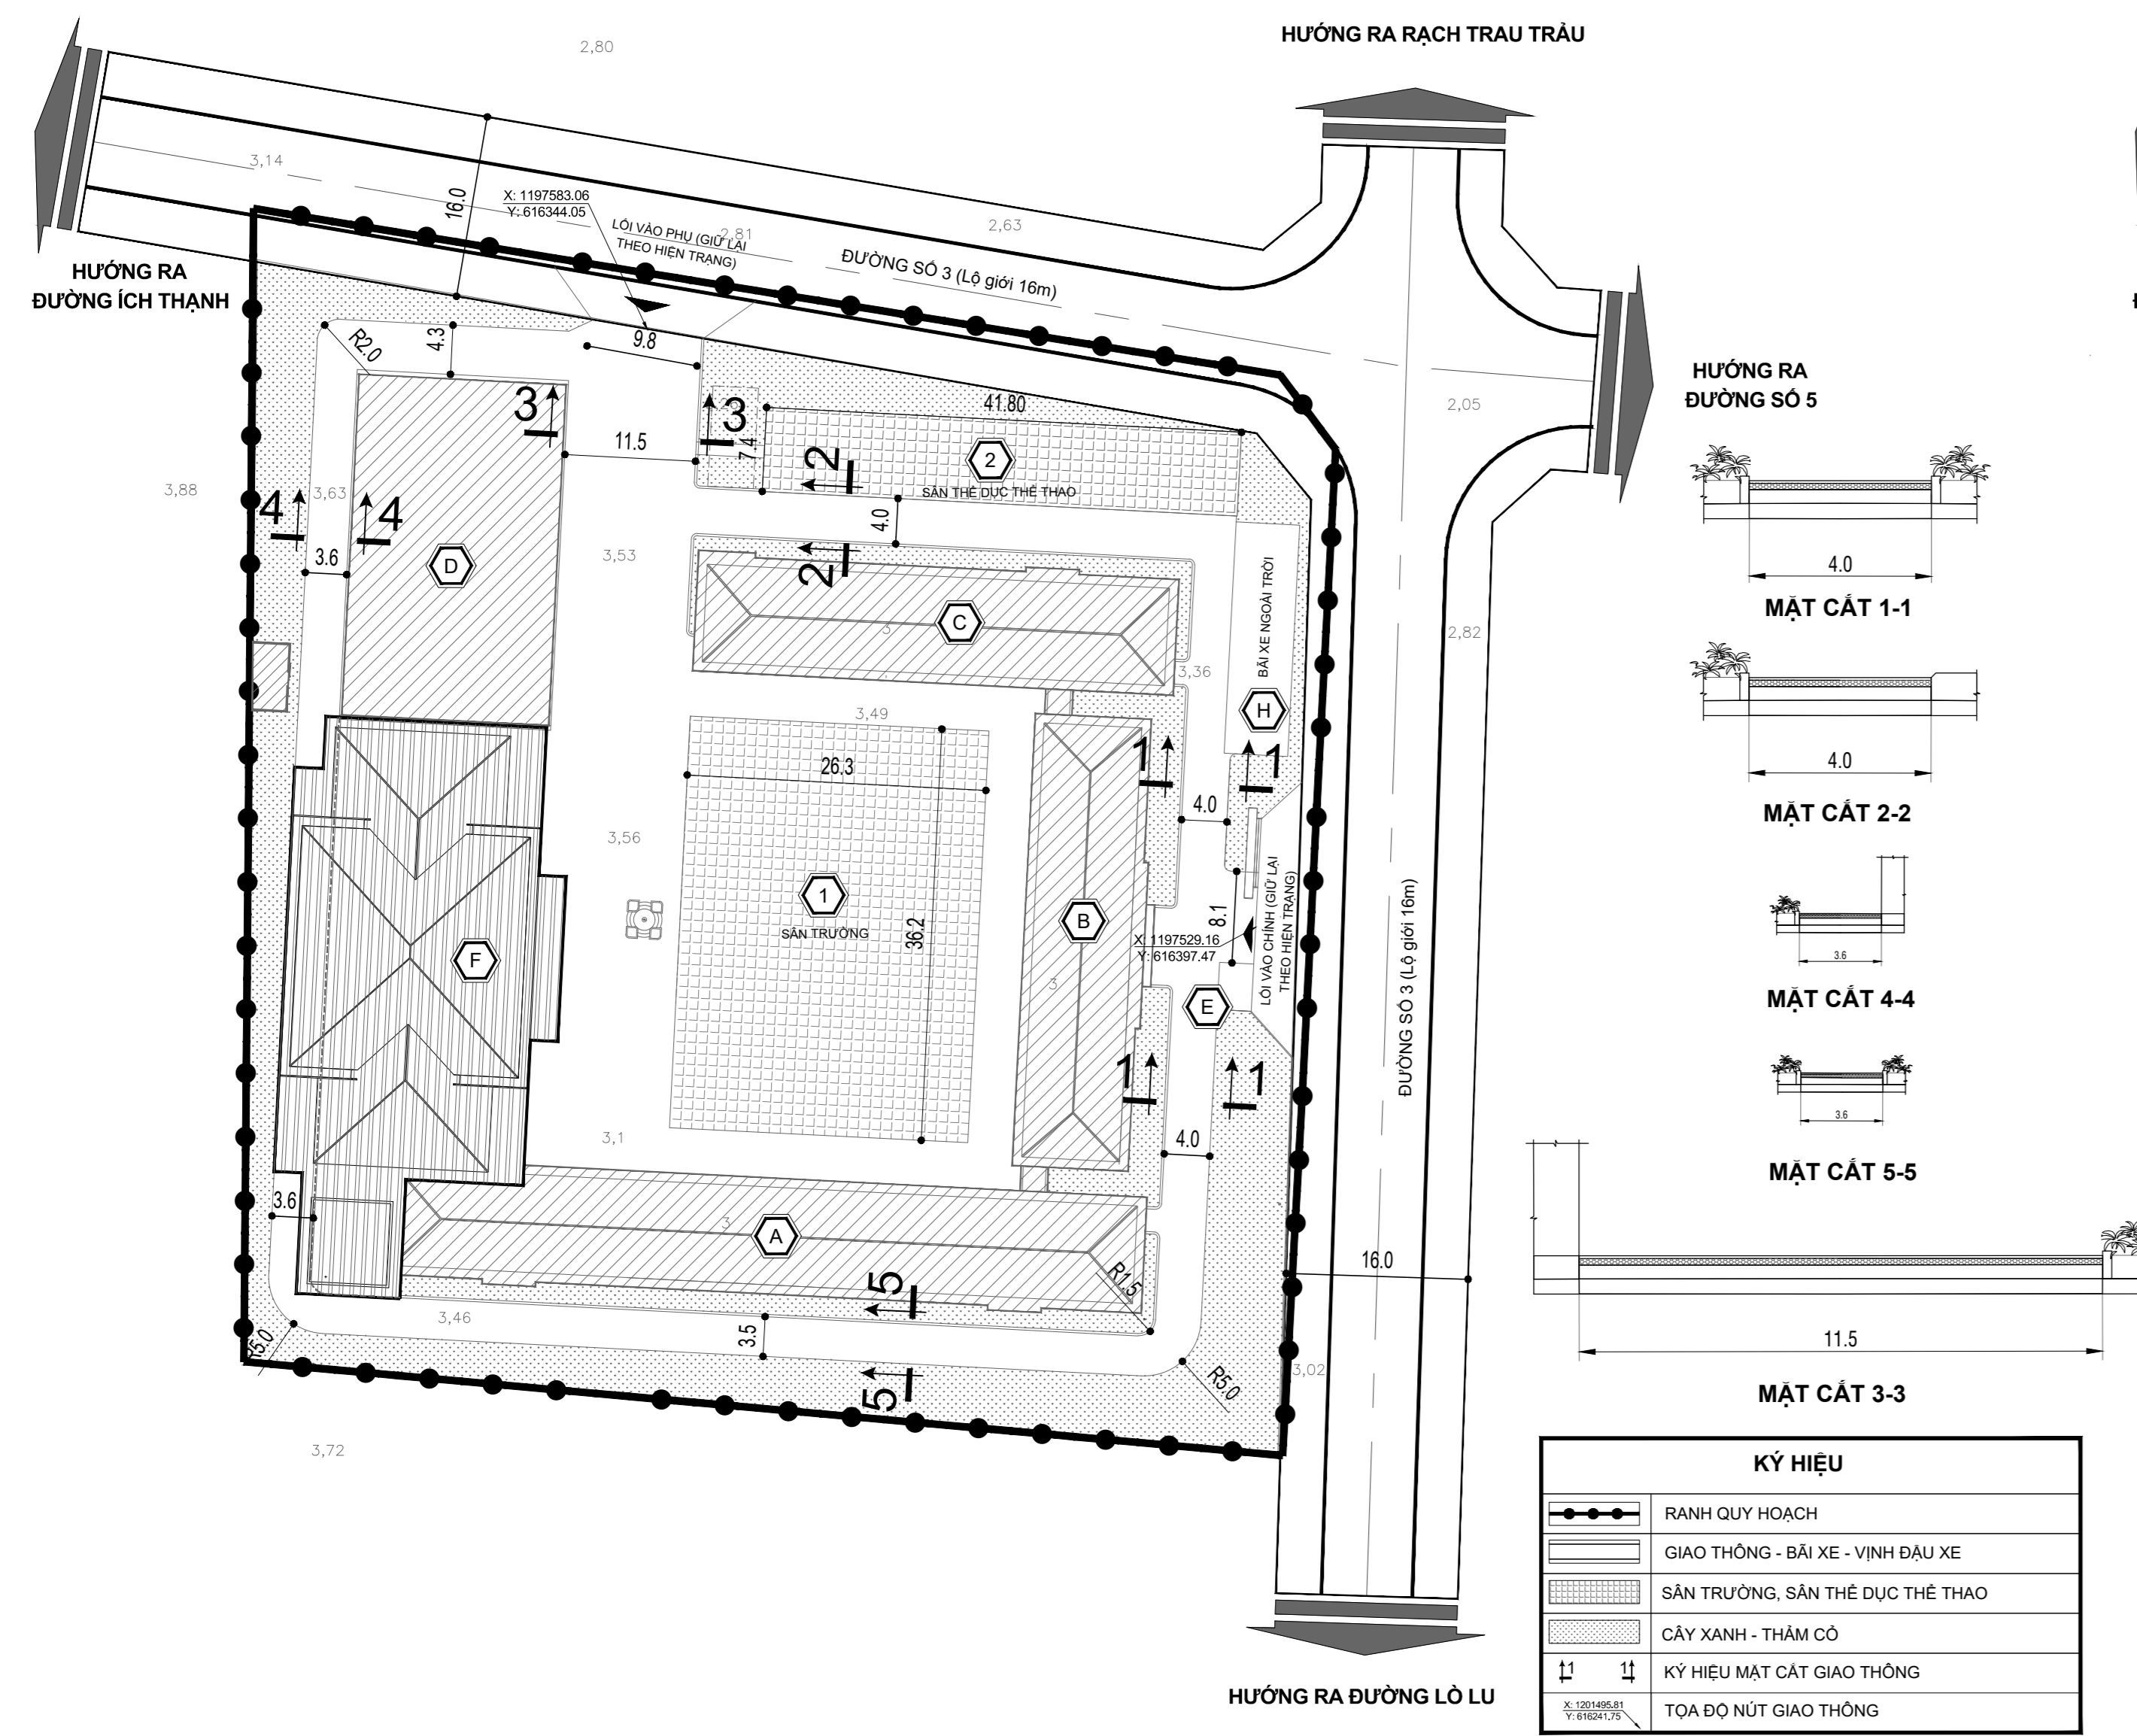



THÀNH PHỐ HỒ CHÍ MINH - THÀNH PHỐ THỦ ĐỨC - PHƯỜNG TRƯỜNG THẠNH ĐỒ ÁN QUY HOẠCH CHI TIẾT RÚT GỌN TỶ LỆ 1/500 XÂY DỰNG MỚI MỘT SỐ PHÒNG CHỨC NĂNG TRƯỜNG TIỂU HỌC TRƯỜNG THẠNH HỆ THỐNG CÔNG TRÌNH HẠ TẦNG KỸ THUẬT

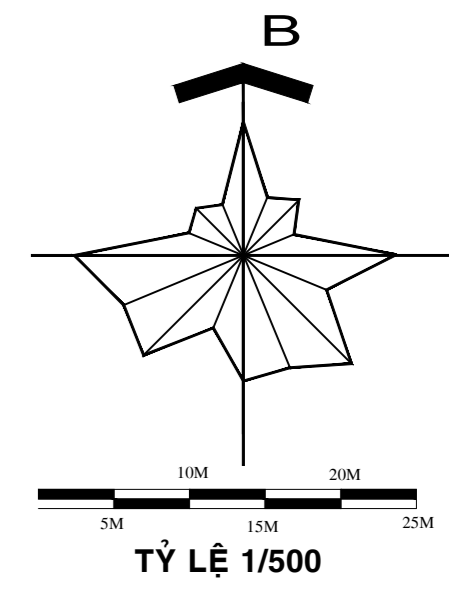


BẢN VẼ QUY HOẠCH GIAO THÔNG

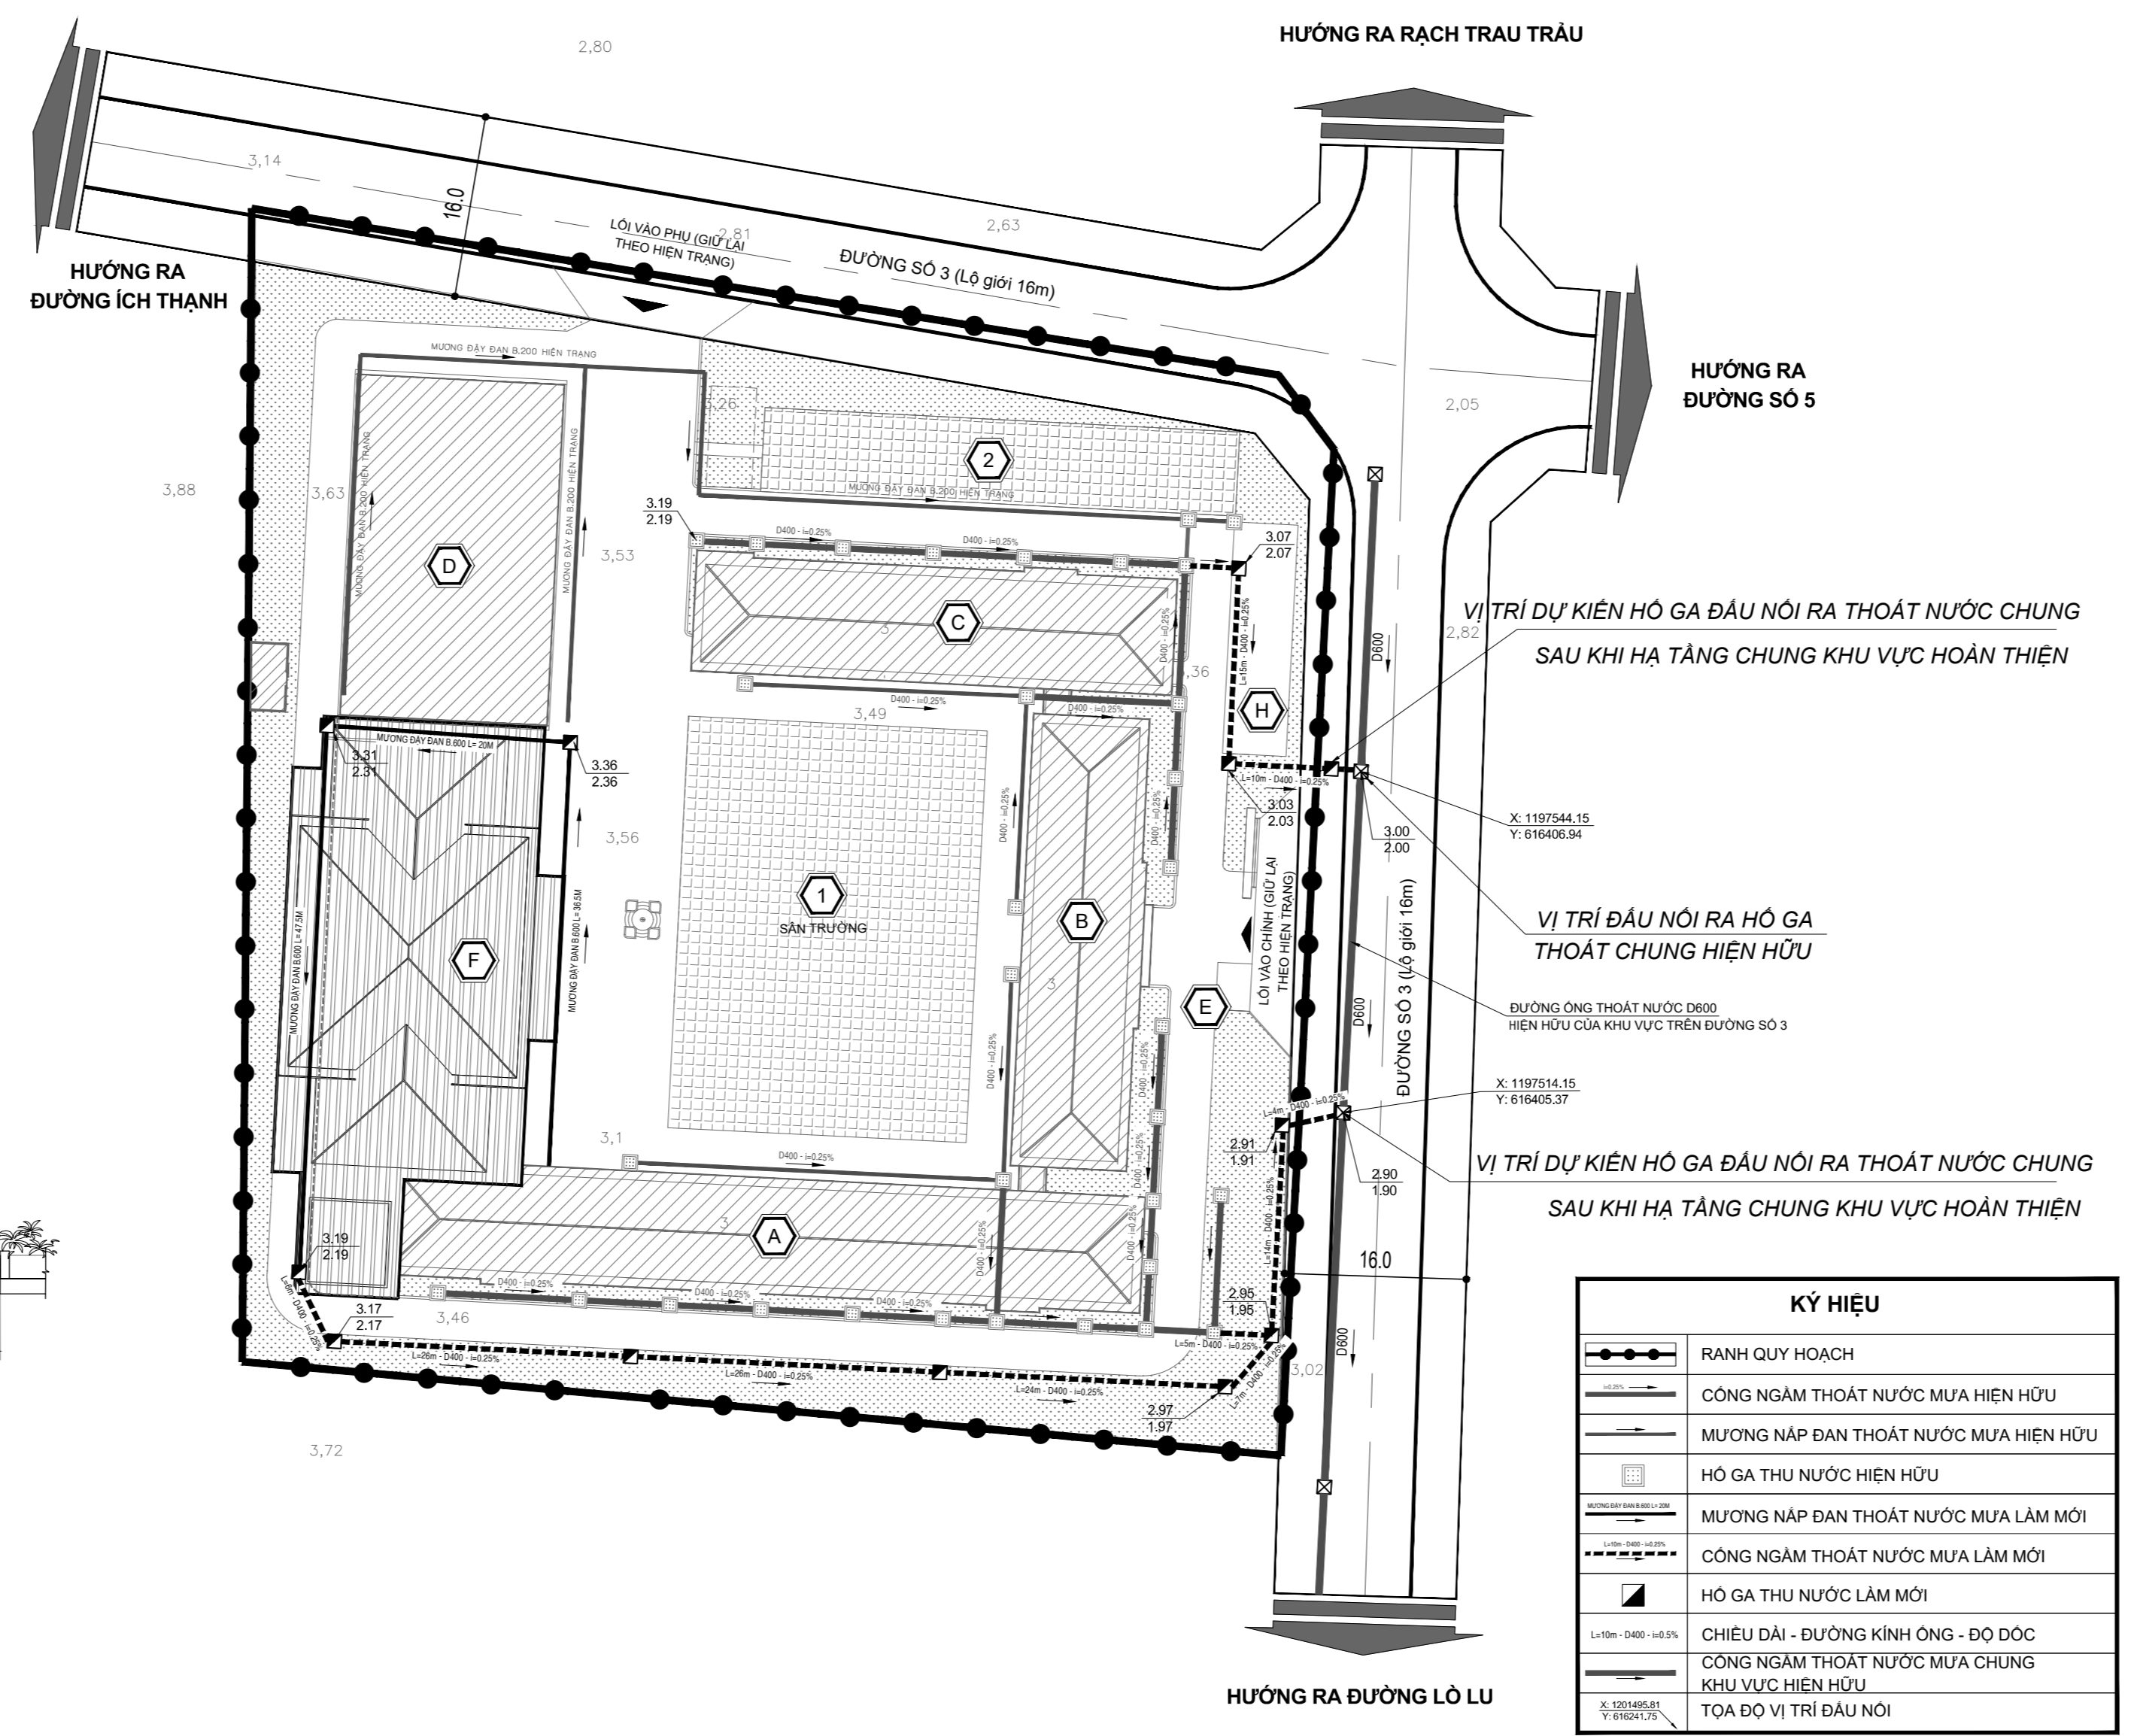


BẢN VẼ QUY HOẠCH CHUẨN BỊ KỸ THUẬT (CAO ĐỘ NỀN VÀ THOÁT NƯỚC MẶT)

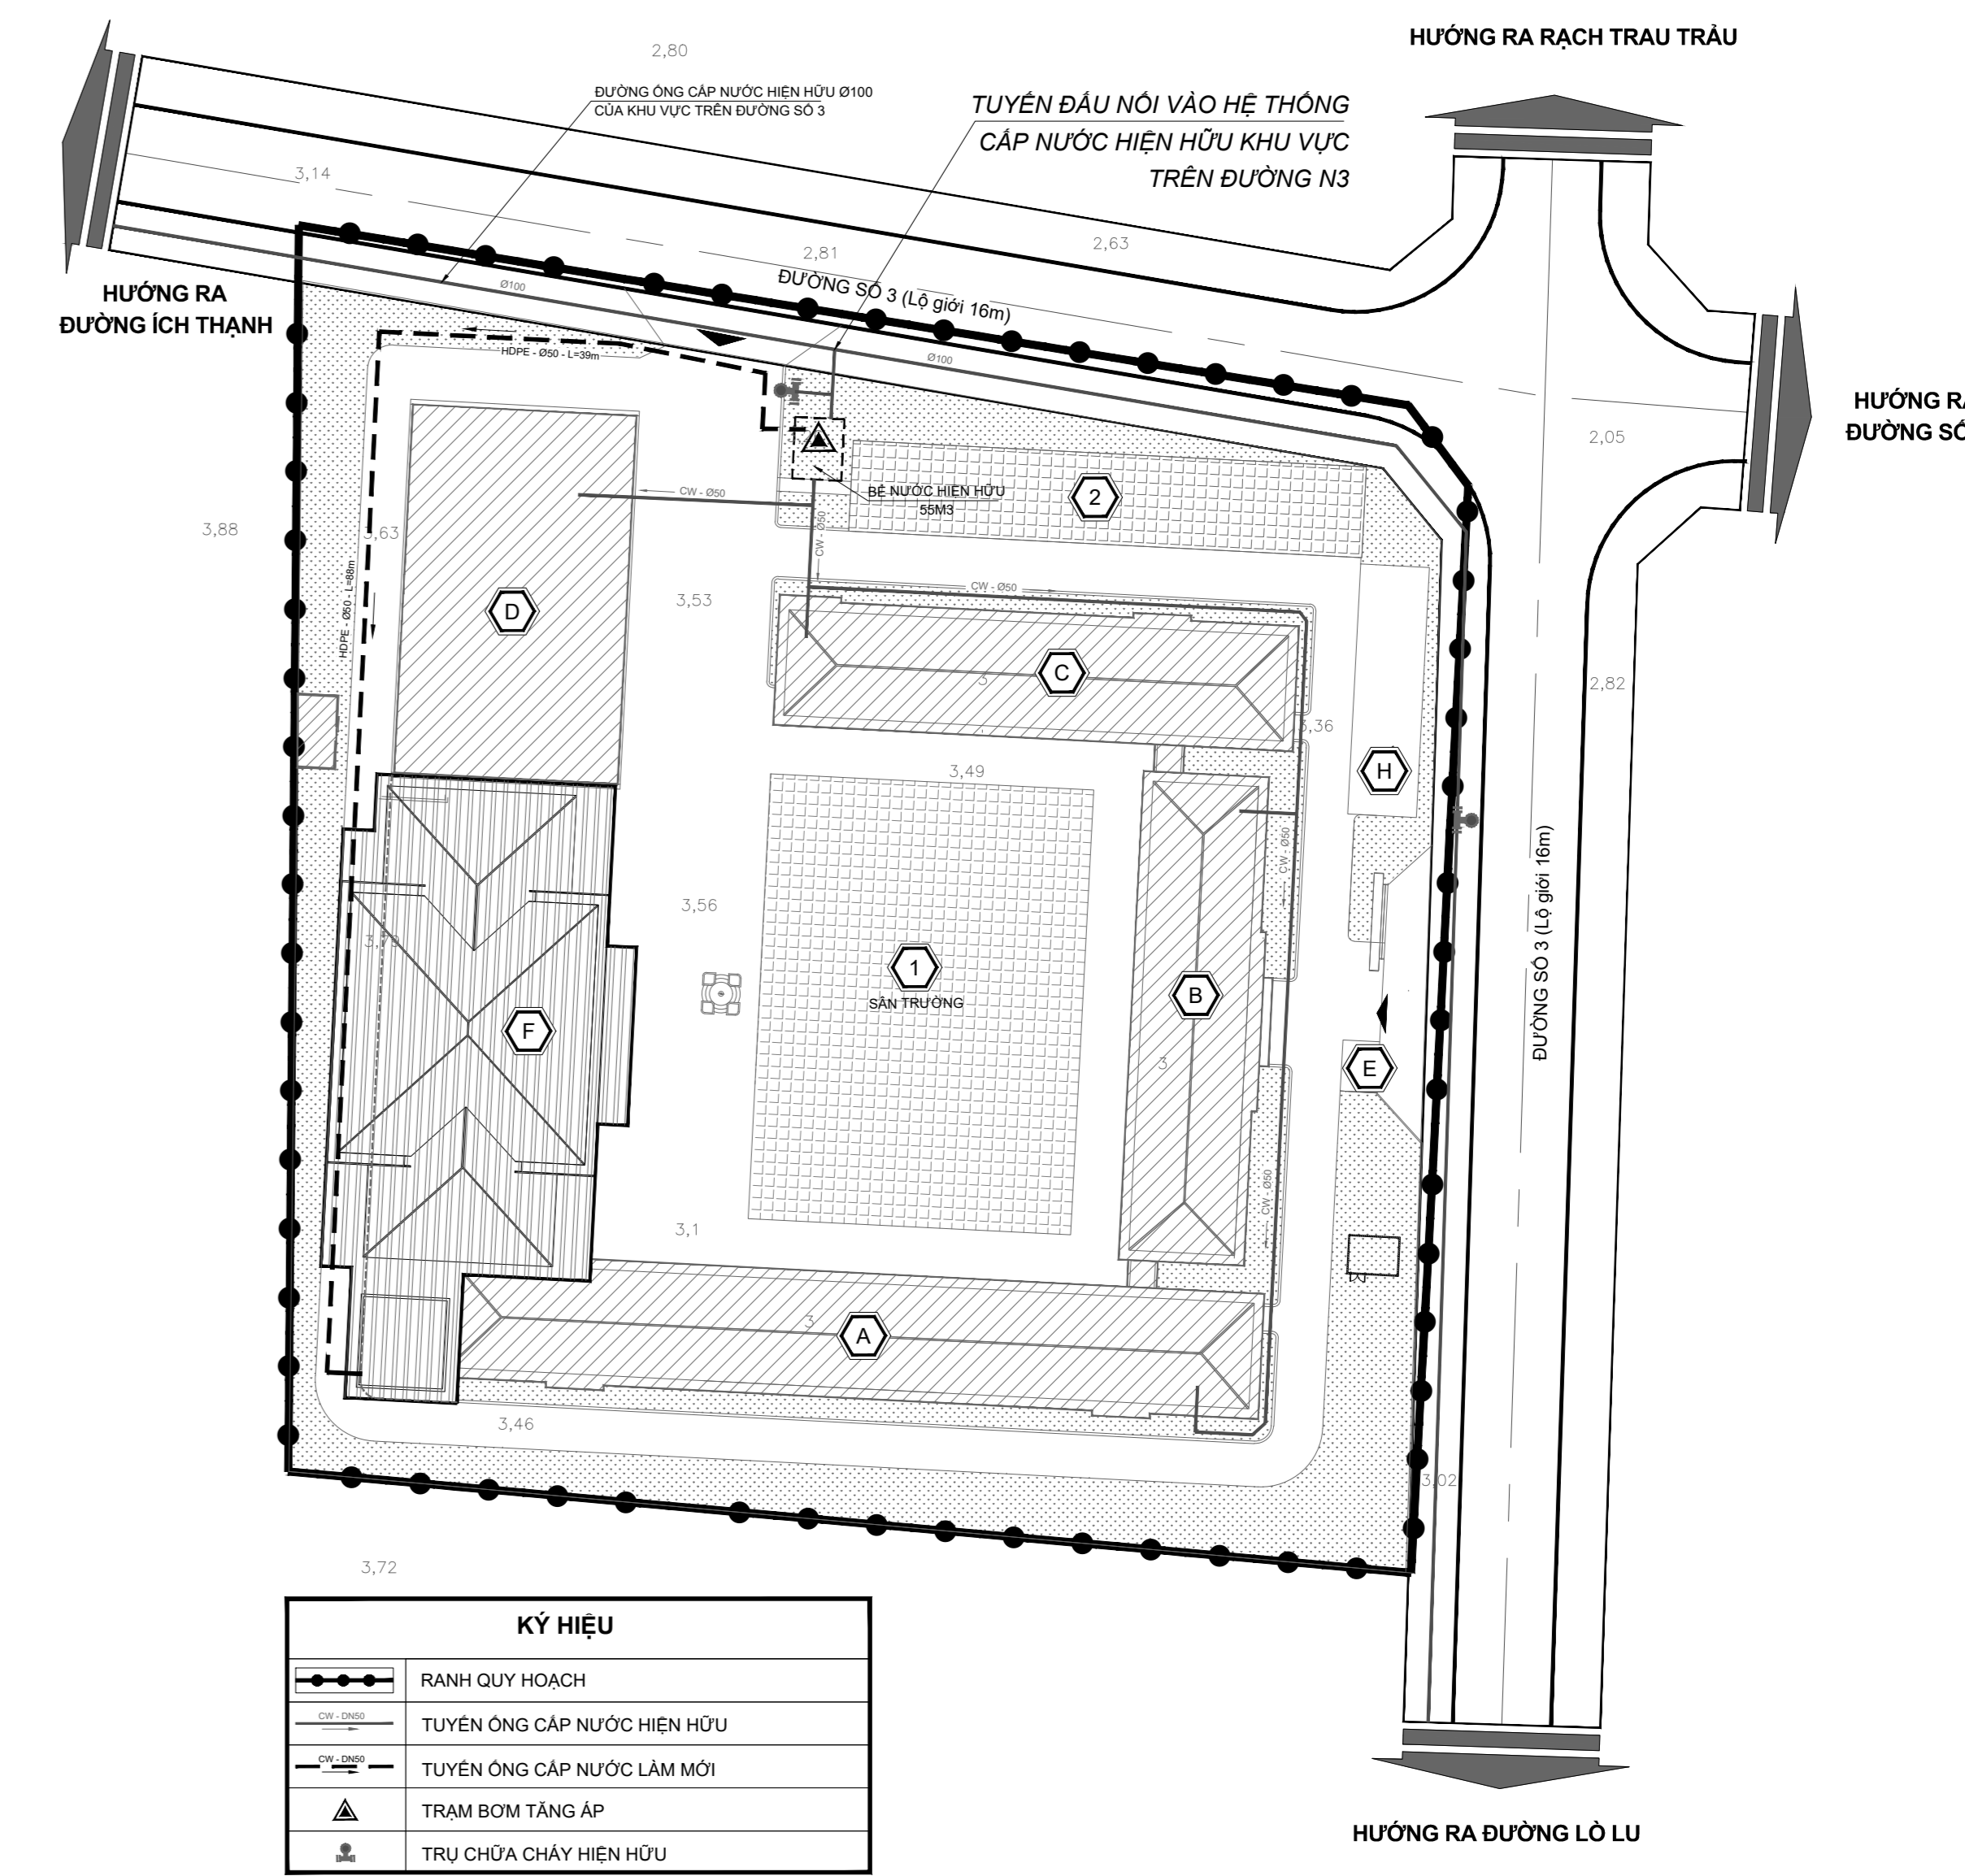

BẢN VẼ QUY HOẠCH CẤP NƯỚC

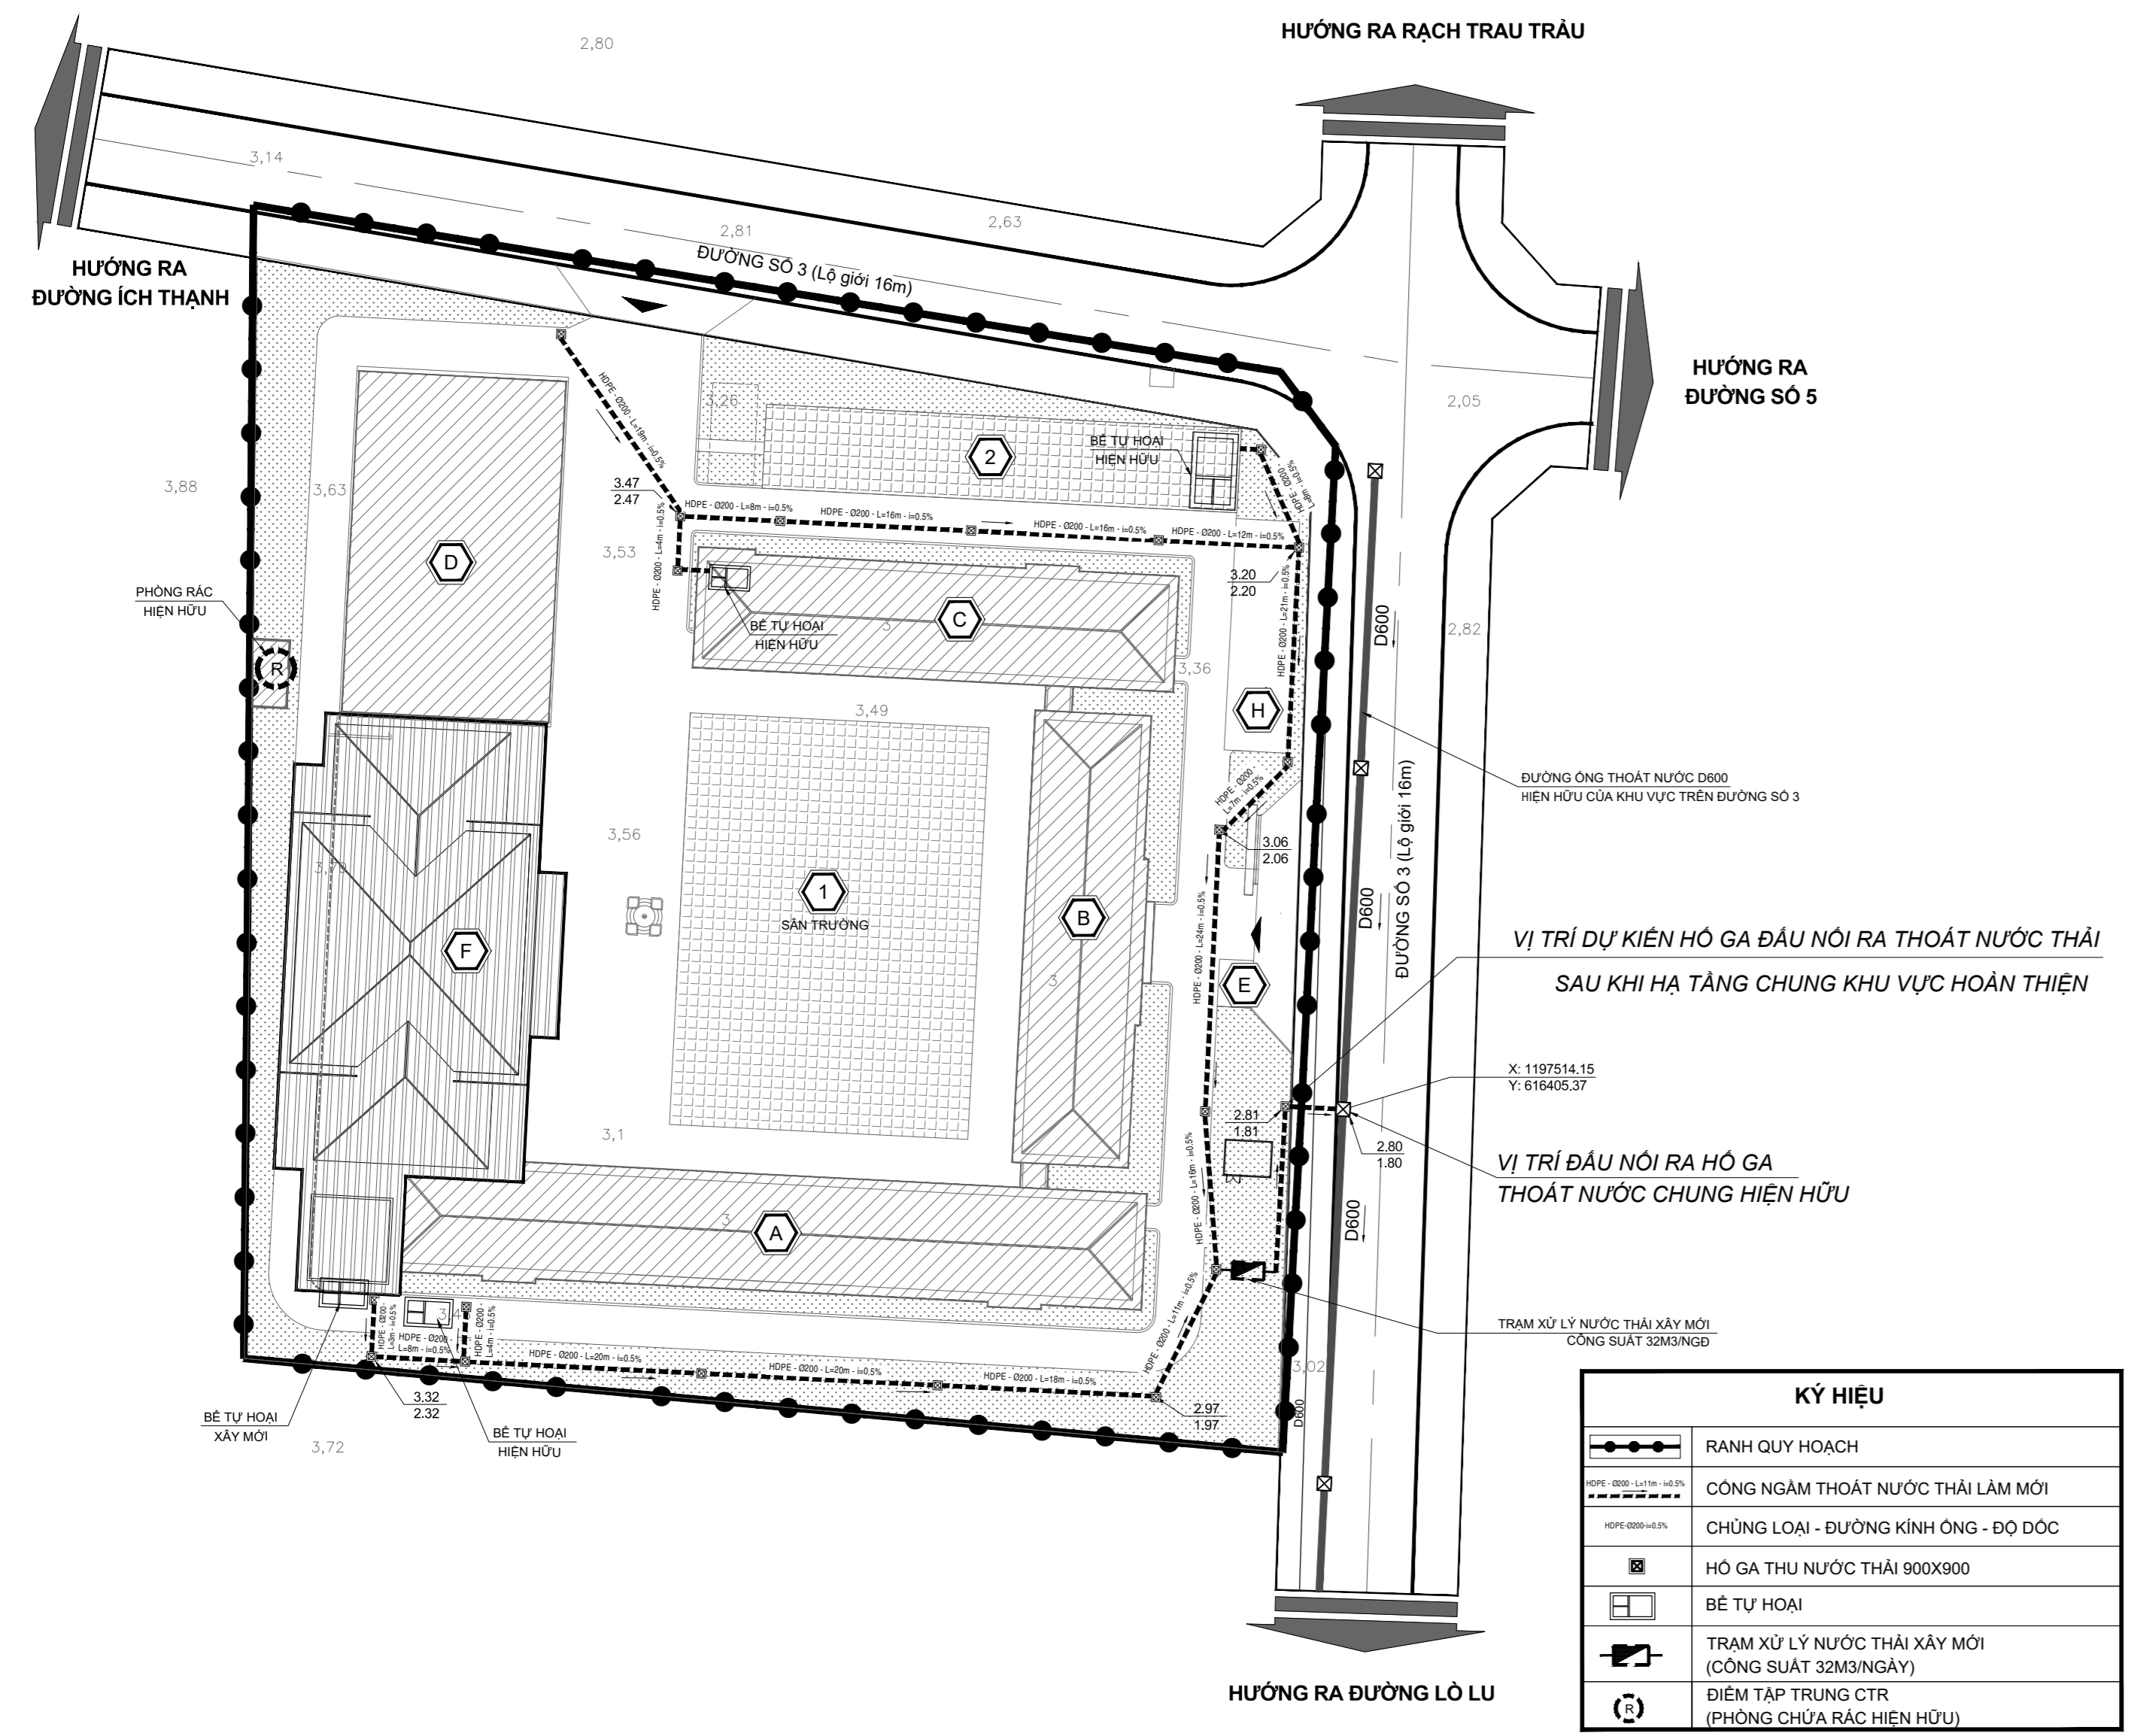

**BẢN VẼ QUY HOẠCH THOÁT NƯỚC THẢI,
QUẢN LÝ CHẤT THẢI RẮN**

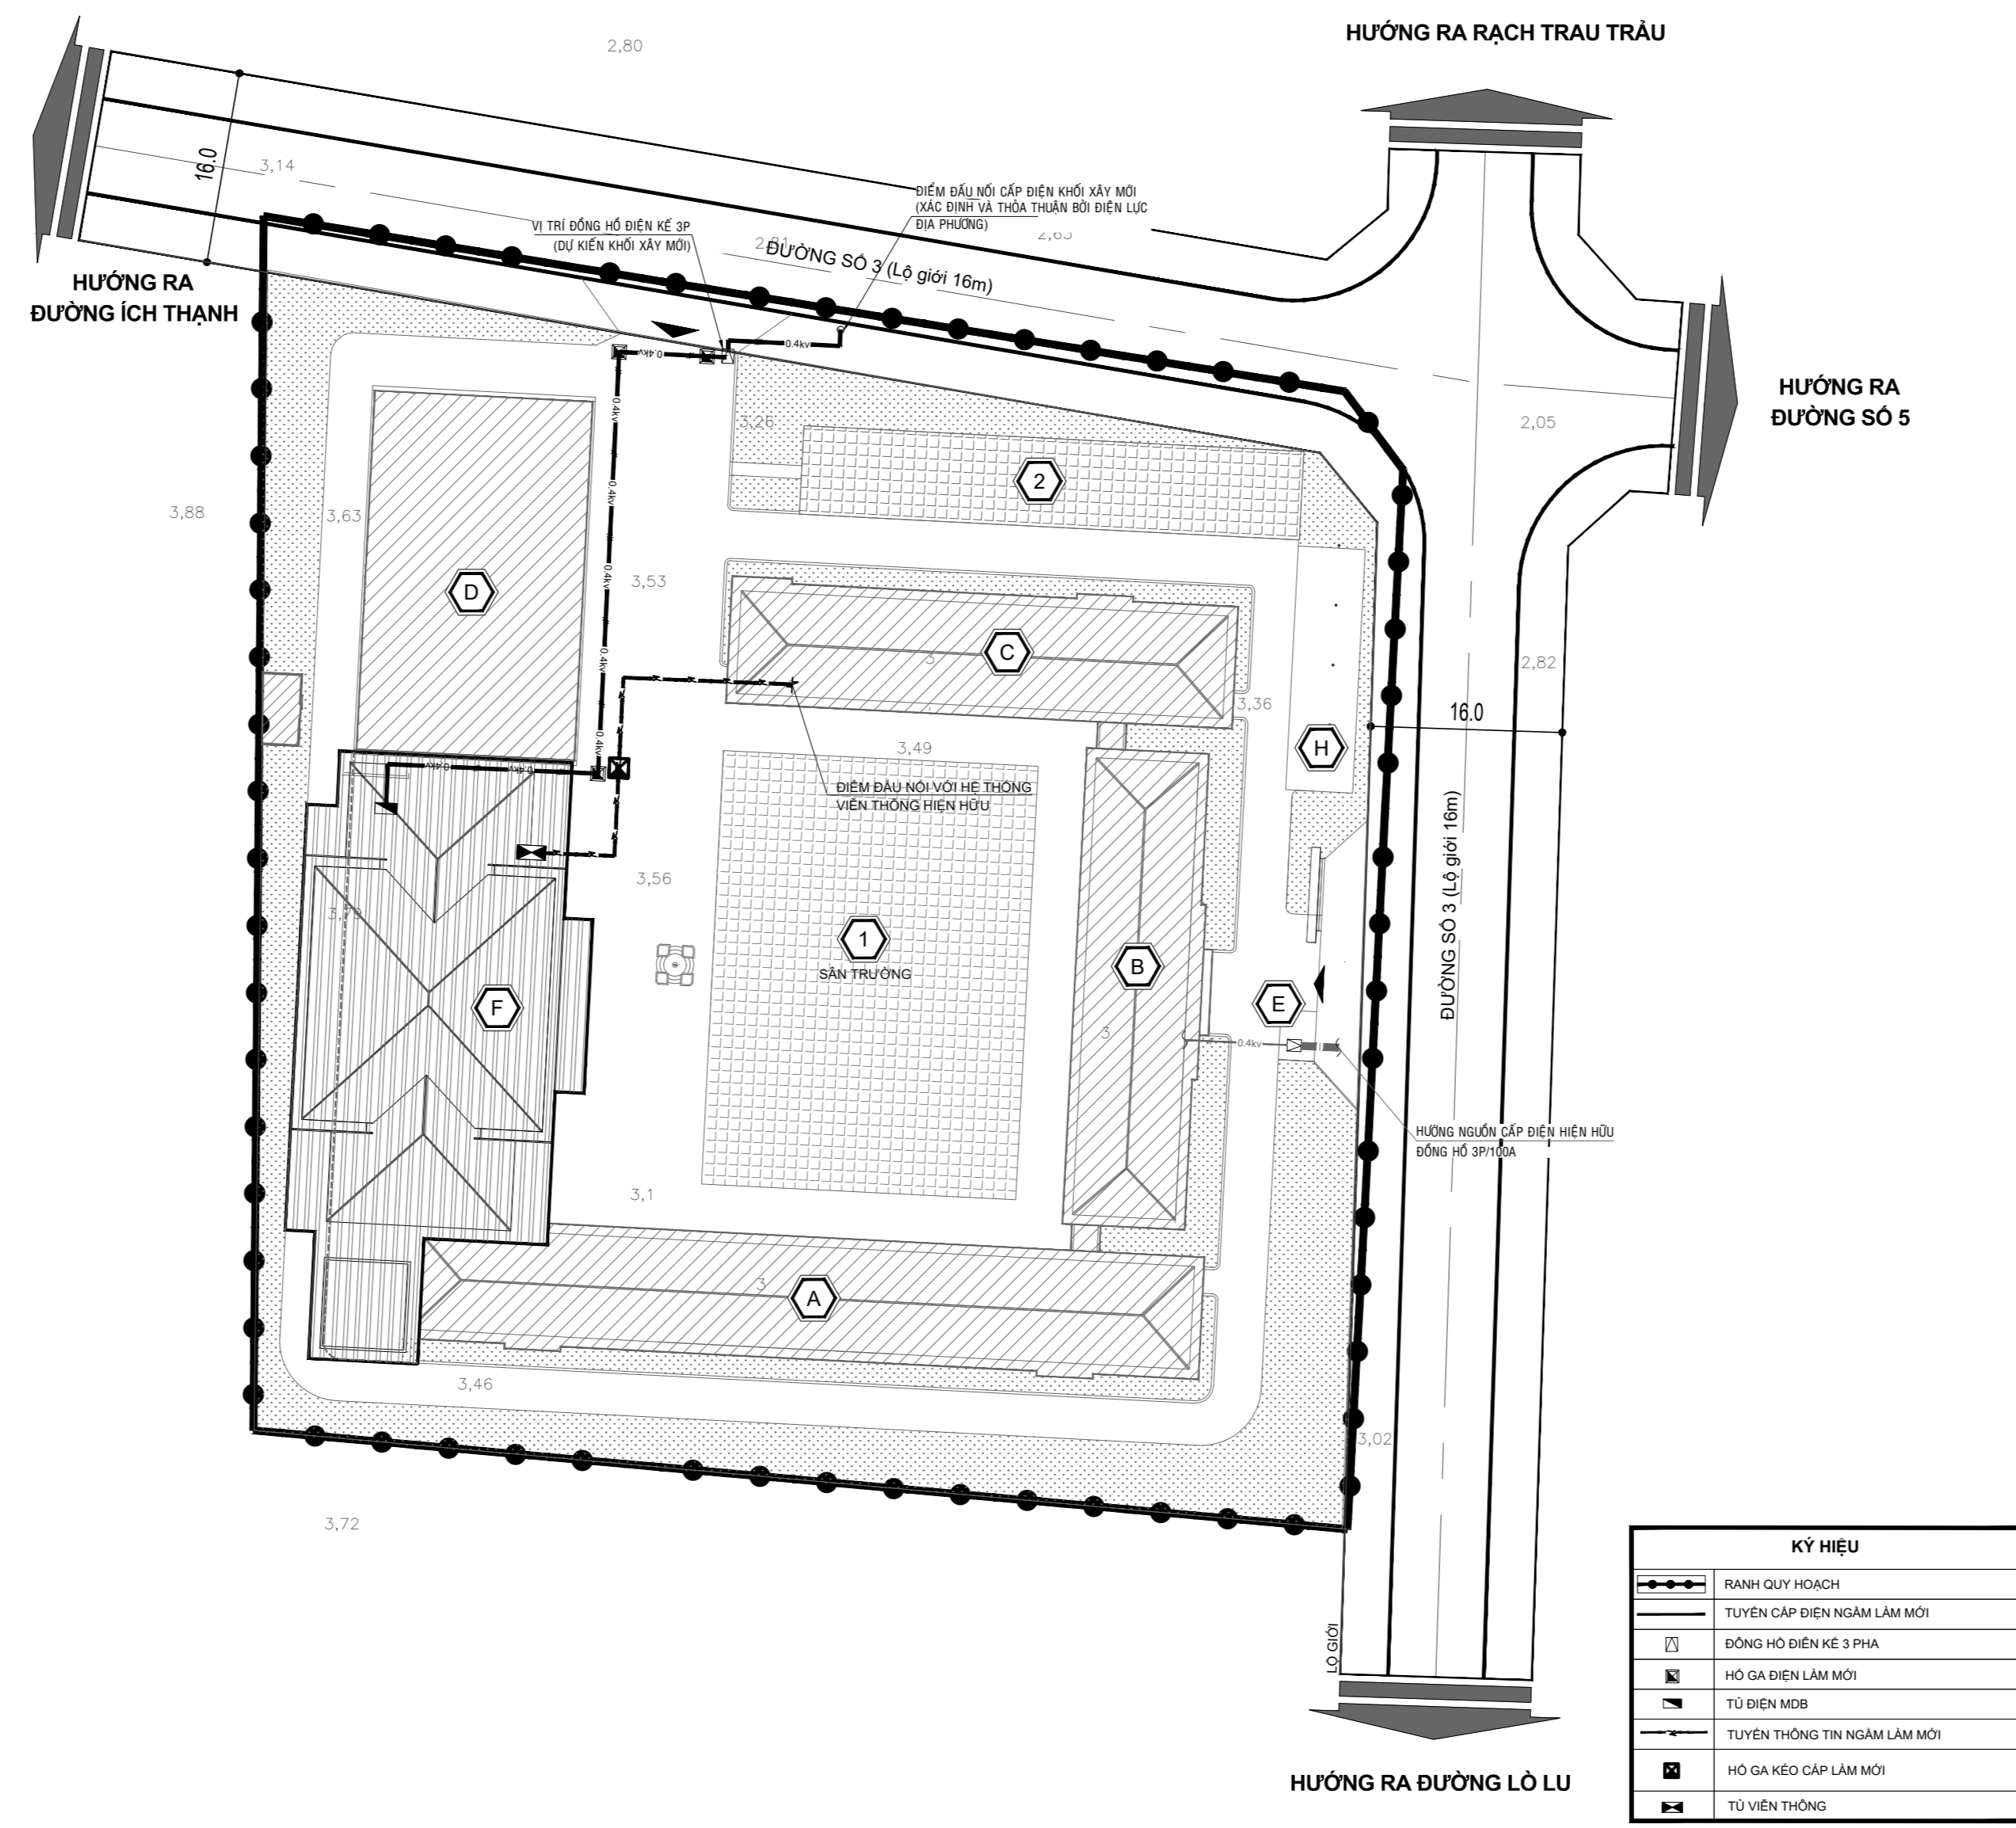

**BẢN VẼ QUY HOẠCH CUNG CẤP NĂNG LƯỢNG, CHIẾU SÁNG
& HẠ TẦNG VIỄN THÔNG THỤ ĐỘNG**

KÝ HIỆU CHUNG	
[Symbol]	CÔNG TRÌNH XÂY MỚI
[Symbol]	CÔNG TRÌNH HIỆN TRẠNG
[Symbol]	CÂY XANH - THẨM CỎ
[Symbol]	SÂN TRƯỜNG, SÂN THỂ DỤC THỂ THAO
[Symbol]	GIAO THÔNG - BÃI XE - VĨNH ĐÀU XE
[Symbol]	TRẠM BƠM TĂNG ÁP
[Symbol]	TRỤ CHỖ CHÁY HIỆN HỮU

CHỈ THÍCH CÔNG TRÌNH KIẾN TRÚC	
[Symbol]	KHOİ HỌC TẬP
[Symbol]	KHOİ HÀNH CHÍNH, HỌC TẬP
[Symbol]	KHOİ HÀNH CHÍNH, HỌC TẬP
[Symbol]	KHOİ NHÀ ĐA NĂNG
[Symbol]	NHÀ BẢO VỆ
[Symbol]	SÂN TRƯỜNG
[Symbol]	CÔNG TRÌNH XÂY DỰNG MỚI
[Symbol]	KHOİ HỌC TẬP, HỘI TRƯỞNG
[Symbol]	SÂN THỂ DỤC THỂ THAO

CO QUAN PHÊ DUYỆT: ỦY BAN NHÂN DÂN THÀNH PHỐ THỦ ĐỨC	CHỦ TỊCH
KÈM THEO QUYẾT ĐỊNH SỐ: ... NGÀY ... THÁNG ... NĂM 2025	HOÀNG TÙNG
CO QUAN THAM DÀNH: PHÒNG QUY HOẠCH - XÂY DỰNG THÀNH PHỐ THỦ ĐỨC	PHÓ TRƯỞNG PHÒNG
KÈM THEO TỜ TRÌNH SỐ: ... NGÀY ... THÁNG ... NĂM 2025	NGUYỄN NAM HẢI
CO QUAN TỐ CHỨC LẬP QUÝ HOẠCH: BAN QUẢN LÝ DỰ ÁN ĐẦU TƯ XÂY DỰNG KHU VỰC TP. THỦ ĐỨC	PHÓ GIÁM ĐỐC
TỰ QUỐC THÔNG	
CÔNG TRÌNH - BIÊN BIỆM: ĐỒ ÁN QUY HOẠCH CHI TIẾT RÚT GỌN TỶ LỆ 1/500	
XÂY DỰNG MỚI MỘT SỐ PHÒNG CHỨC NĂNG TRƯỜNG TIỂU HỌC TRƯỜNG THẠNH	
PHƯỜNG TRƯỜNG THẠNH, THÀNH PHỐ THỦ ĐỨC	
HỆ THỐNG CÔNG TRÌNH HẠ TẦNG KỸ THUẬT	
BẢN VẼ: QH - 02	GHÉP: A0
TỶ LỆ: 1/500	NGÀY: 02 / 2025
CHỦ TRƯỞNG CÁC BỘ MÔN	
GIAO THÔNG, CHUẨN BỊ KỸ THUẬT	KS. TRƯƠNG XUÂN VINH
CUNG CẤP NĂNG LƯỢNG, CHIẾU SÁNG	KS. NGUYỄN VĂN VÂN
CẤP THOÁT NƯỚC	KS. MAI ĐỨC THỊNH
CHỦ NHIỆM	THS.KTS. NGÔ THANH QUYNH
GIÁM ĐỐC:	
THS.KTS. TRƯƠNG VĂN TRƯỜNG	
VIỆN KỸ THUẬT QUỐC GIA PHÂN VIỆN KIẾN TRÚC MIỀN NAM ĐIA CHỈ: 14 KỶ ĐÔNG - PHƯỜNG 9 - QUẬN 3 - TP. HỒ CHÍ MINH ĐĐT: 08 3028 1401 - FAX: 08 3020 2387	