

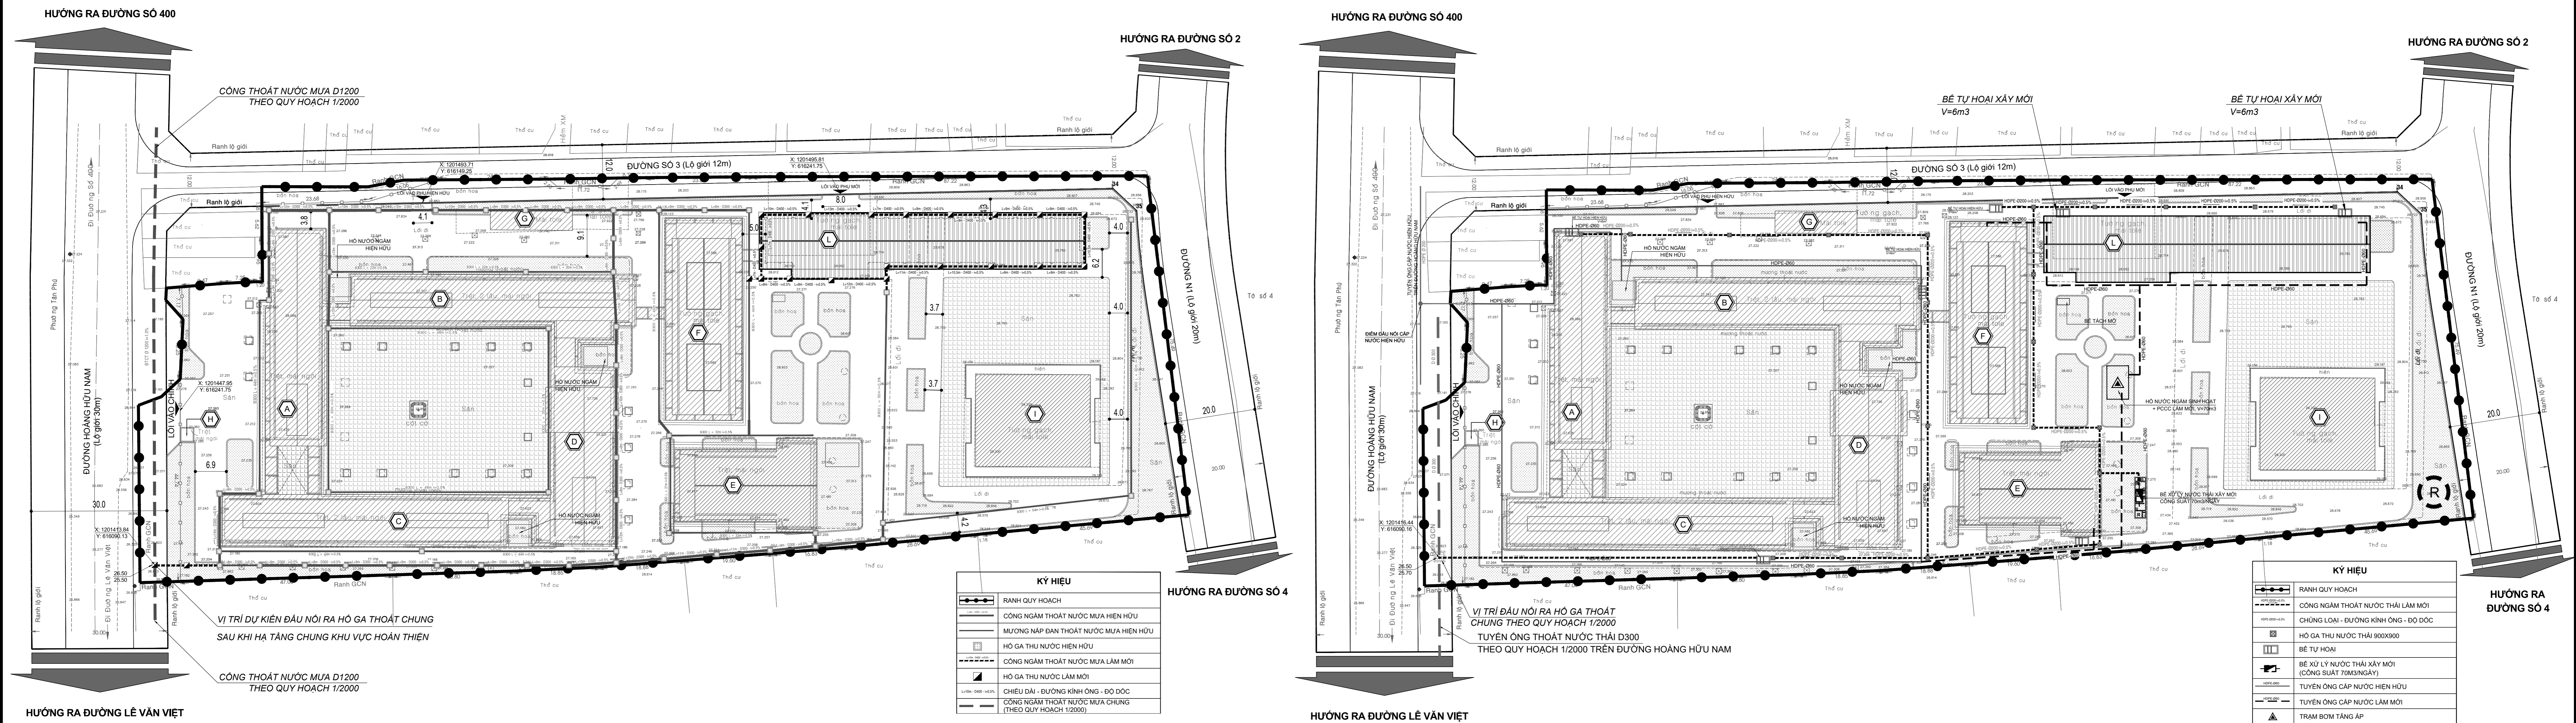


THÀNH PHỐ HỒ CHÍ MINH - THÀNH PHỐ THỦ ĐỨC - PHƯỜNG LONG THẠNH MỸ ĐỒ ÁN QUY HOẠCH CHI TIẾT RÚT GỌN TỶ LỆ 1/500 XÂY MỚI 10 PHÒNG HỌC TRƯỜNG TIỂU HỌC NGUYỄN MINH QUANG HỆ THỐNG CÔNG TRÌNH HẠ TẦNG KỸ THUẬT

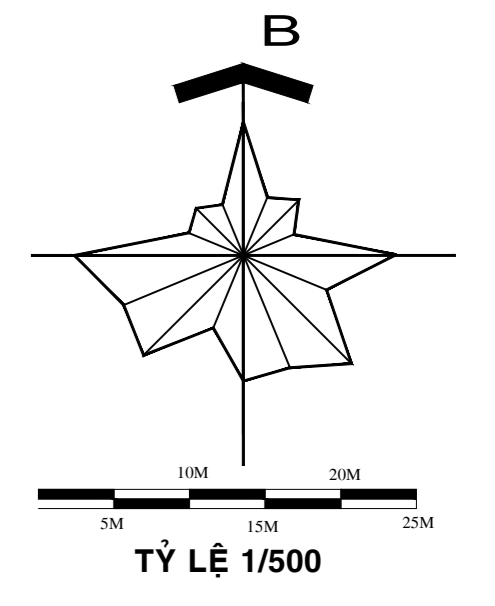

BẢN VẼ QUY HOẠCH GIAO THÔNG, CHUẨN BỊ KỸ THUẬT & THOÁT NƯỚC MẶT

BẢN VẼ QUY HOẠCH CẤP NƯỚC - THOÁT NƯỚC THẢI & QUẢN LÝ CHẤT THẢI RẮN

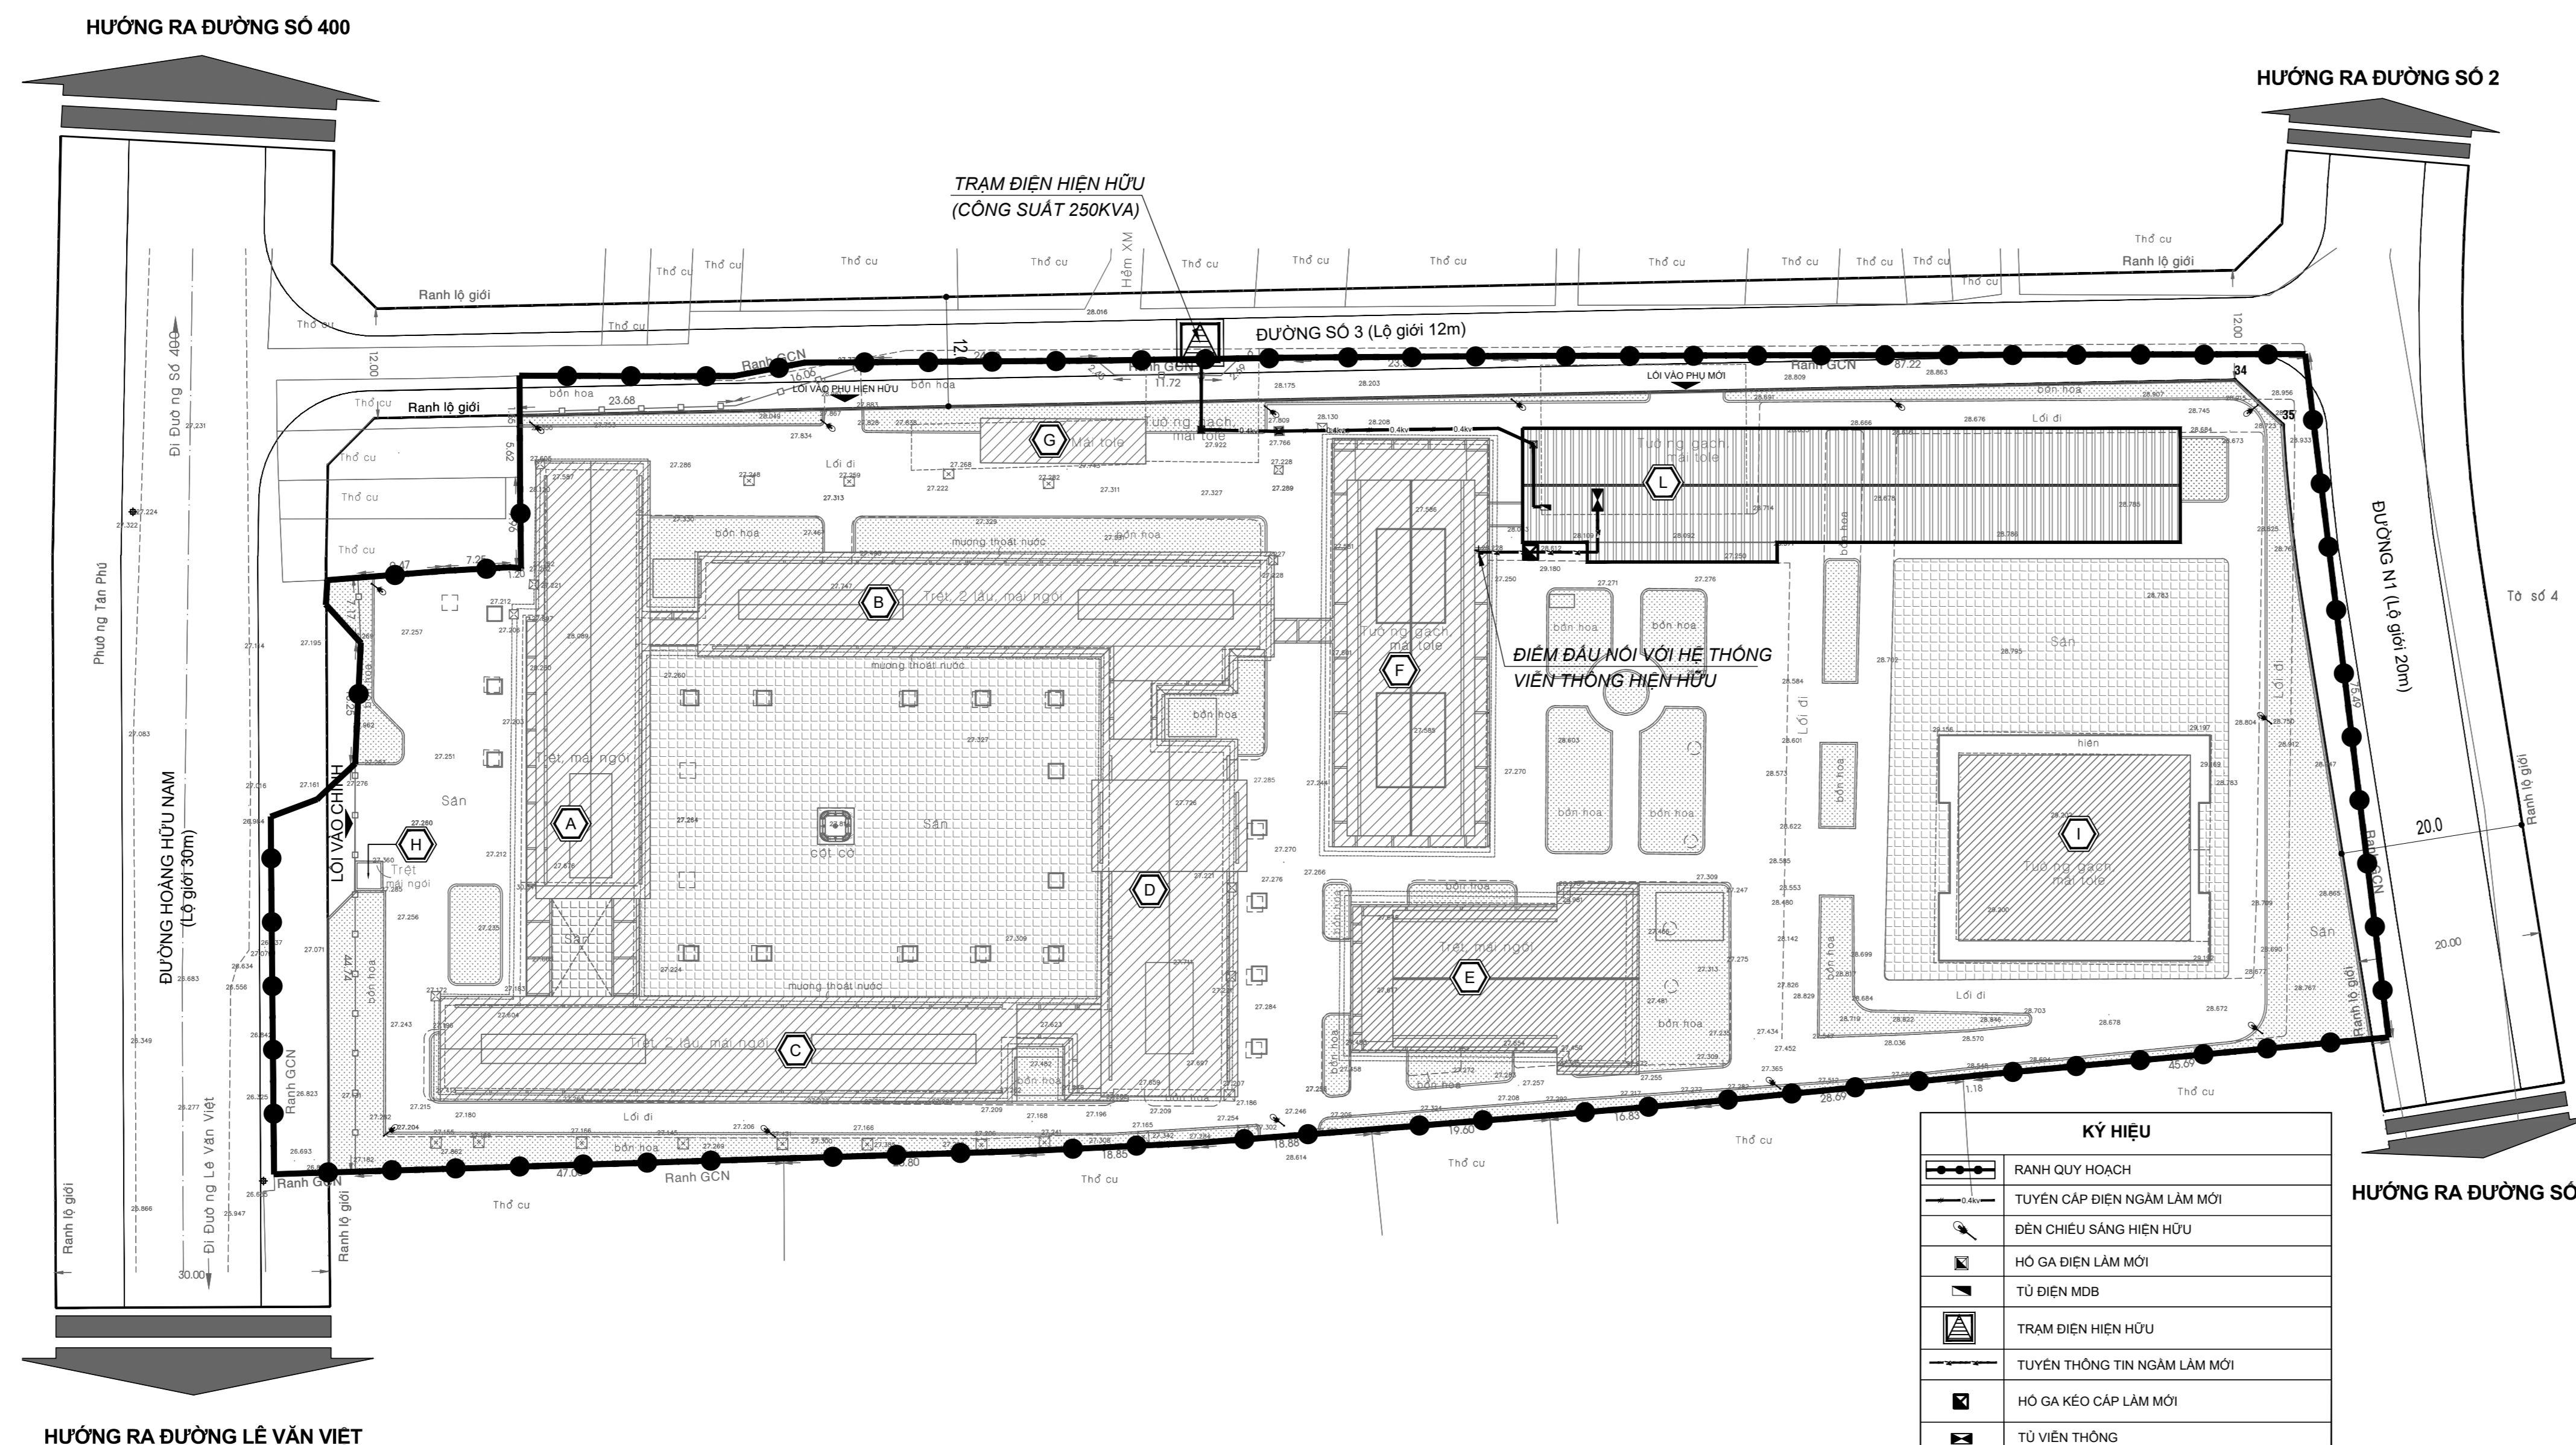

BẢN VẼ QUY HOẠCH CUNG CẤP NĂNG LƯỢNG, CHIẾU SÁNG & HẠ TẦNG VIỄN THÔNG THỤ ĐỘNG

KÝ HIỆU	
	CÔNG TRÌNH XÂY MỚI
	CÔNG TRÌNH HIỆN TRẠNG
	CÂY XANH - THẨM CỎ
	SÂN TRƯỜNG
	GIAO THÔNG - BÃI XE - VỊNH ĐAU XE
	RANH QUY HOẠCH
	CHỈ GIỚI XÂY DỰNG
	TẦNG CAO CÔNG TRÌNH

CHỦ THÍCH CÔNG TRÌNH KIẾN TRÚC	
	KHOA HÀNH CHÍNH
	KHOA PHÒNG HỌC
	KHOA PHÒNG HỌC
	KHOA PHÒNG VU HỌC TẬP
	KHOA NHÀ ĐA NĂNG
	KHOA NHÀ AN
	BÃI XE GIÁO VIÊN
	NHÀ BẢO VỆ
	KHOA LUYỆN TẬP TDTT
	CÔNG TRÌNH XÂY DỰNG MỚI
	XÂY MỚI 10 PHÒNG HỌC

CƠ QUAN PHÊ DUYỆT: ỦY BAN NHÂN DÂN THÀNH PHỐ THỦ ĐỨC		CHỦ TỊCH
KẾM THEO QUYẾT ĐỊNH SỐ: .../... NGÀY: .../.../...		HOÀNG TÙNG
CƠ QUAN THAM ĐỊNH: PHÒNG QUY HOẠCH - XÂY DỰNG THÀNH PHỐ THỦ ĐỨC PHÒNG TRƯỞNG PHÒNG		NGUYỄN NAM HAI
KẾM THEO TỜ TRÌNH SỐ: .../... NGÀY: .../.../...		TỰ QUỐC THỐNG
CÔNG TRÌNH - BÀ ĐIỆM: ĐỒ ÁN QUY HOẠCH CHI TIẾT RÚT GỌN TỶ LỆ 1/500 XÂY MỚI 10 PHÒNG HỌC TRƯỜNG TIỂU HỌC NGUYỄN MINH QUANG PHƯỜNG LONG THẠNH MỸ, THÀNH PHỐ THỦ ĐỨC		
TÊN BẢN VẼ: HỆ THỐNG CÔNG TRÌNH HẠ TẦNG KỸ THUẬT		
BẢN VẼ: QH - 02	GHEP: A0	TỶ LỆ: 1/500
CHỦ TRƯỞNG CÁC BỘ MÔN		NGÀY: 10/2024
CHỦ THỐNG	KS. TRƯƠNG XUÂN VINH	
CHUYÊN BỊ KỸ THUẬT	KS. NGUYỄN DUY VĂN	
CUNG CẤP NĂNG LƯỢNG, CHIẾU SÁNG	KS. MAI ĐỨC THỊNH	
CẤP THOÁT NƯỚC	THS.KTS. NGÔ THANH QUYNH	
CHỦ NHIỆM	THS.KTS. NGÔ THANH QUYNH	
GIÁM ĐỌC:		
THS.KTS. TRƯƠNG VĂN TRƯỜNG		
HIỆN KIỆN TRƯỚC QUỐC GIA PHẦN VIÊN KIẾN TRÚC MIỀN NAM ĐIA CHỈ: 14 KỶ ĐỒNG - PHƯỜNG 8 - QUẬN 7 - TP. HỒ CHÍ MINH ĐĐT: 028 3528 1401 - FAX: 028 3528 2387		